
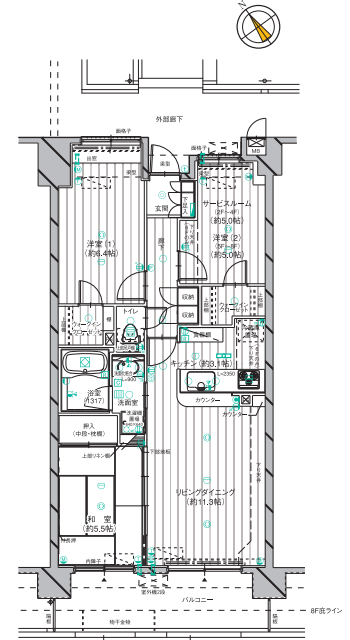


G801	D802	B803	E804	F805	8						
F701	D702	B703	E704	F705	7						
A601	B602	C603	D604	B605	E606	F607	6				
A501	B502	C503	D504	B505	E506	F507	5	G508	Jr509		
A401	B402	C403	D404	B405	E406	F407	4	G408	H409	Kr410	
A301	B302	C303	D304	B305	E306	F307	3	G308	H309	H'310	A'311
A201	B202	C203	D204	B205	E206	F207	2	G208	H209	H'210	A'211
C101	Dg102	Bg103	Eg104	Fg105	1	Gg106	Hg107	H'g108	Ag109		


2LDK+S/3LDK

住戸専有面積 68.35㎡ (約20.67坪)
 バルコニー面積 10.80㎡ (約3.26坪) [B-B' type]
 テラス面積 10.80㎡ (約3.26坪) [B'g type]
 専用庭面積 28.20㎡ (約8.53坪) [B'g type]

B B', B'g
 type
 B'はBタイプの反転タイプ

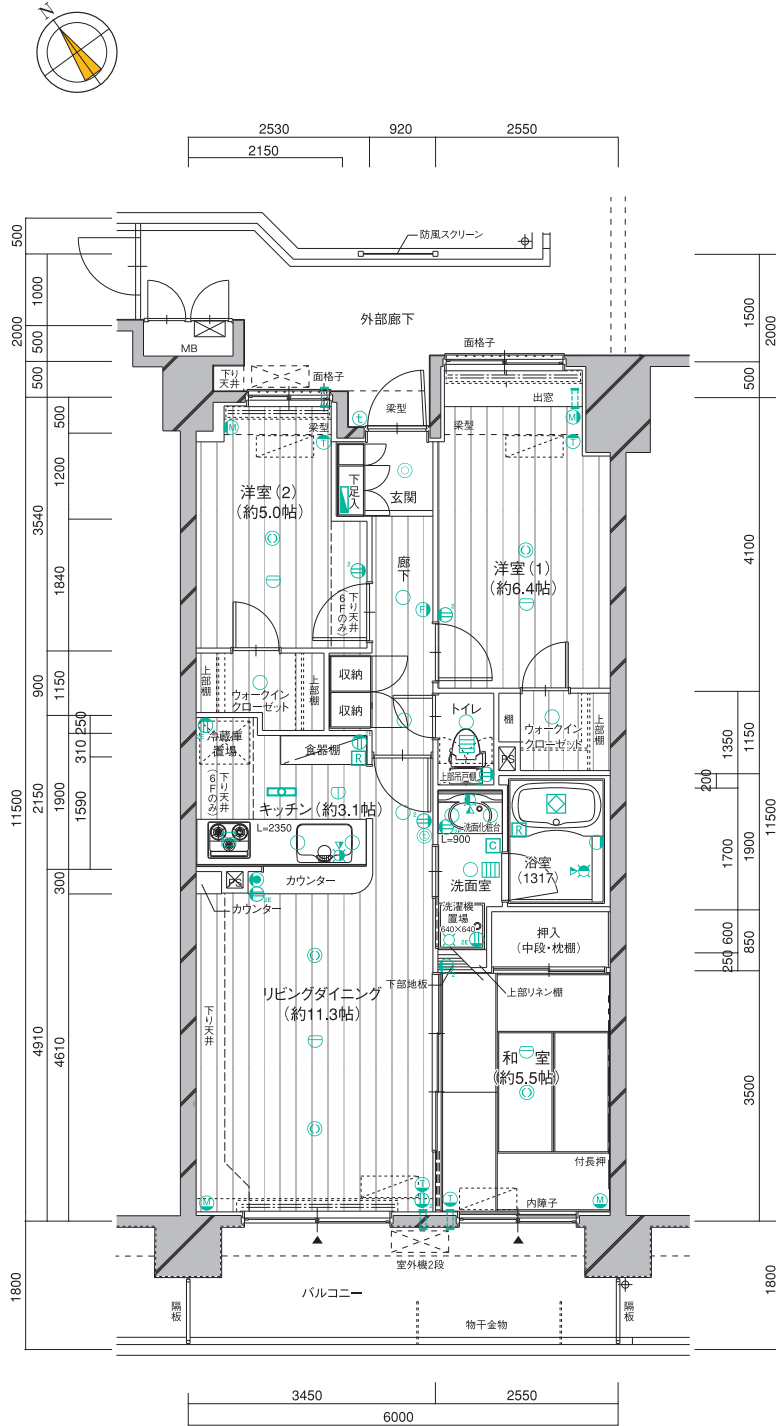

B' type全体図 S=1:190

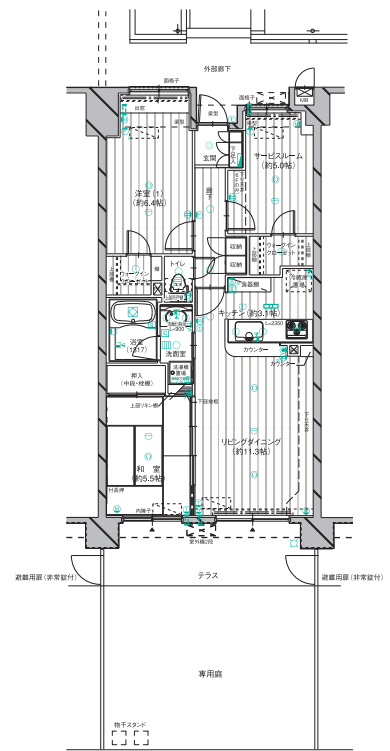

B'g type全体図 S=1:190

■凡例

- マルチメディアコンセント
- コンセント (2口)
- アース付コンセント (2口)
- 防水コンセント
- 足元保安灯
- テレビ用アウトレット
- 電話用アウトレット
- エアコン用コンセント
- 引掛シーリング
- 蛍光灯
- インターホン (親機)
- インターホン (子機)
- 水栓
- シャワー付混合水栓
- ブラケット
- ダウンライト (一部シーリングライト)
- 人感センサー連動照明
- 給湯用リモコン
- 浴室換気リモコン
- 分電盤
- レンジフード
- 浴室換気乾燥機
- 換気扇 (換気口)
- エアコン用スリーブ
- バイパスベース
- METERボックス
- 出入り可能窓 (FPのみ防犯センサー付き)
- エアコン想定位置
- 室外機想定位置
- 給湯器
- 火災報知器 (差動式)
- 火災報知器 (定温式)