



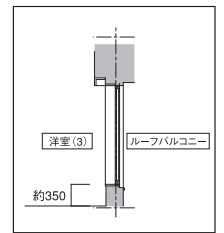


4LDK

住戸専有面積 78.62㎡ (約23.78坪)
 バルコニー面積 23.58㎡ (約7.13坪)
 ルーフバルコニー面積 32.00㎡ (約9.68坪)


Gr801	D802	B'803	E804	F805	8						
Gr701	D702	B'703	E704	F705	7						
A601	B602	C603	D604	B'605	E606	F607	6				
A501	B502	C503	D504	B'505	E506	F507	5	G508	Jr509		
A401	B402	C403	D404	B'405	E406	F407	4	G408	H409	Kr410	
A301	B302	C303	D304	B'305	E306	F307	3	G308	H309	H'310	A'311
A201	B202	C203	D204	B'205	E206	F207	2	G208	H209	H'210	A'211
C101	Dg102	B'g103	Eg104	Fg105	1	Gg106	Hg107	H'g108	Ag109		

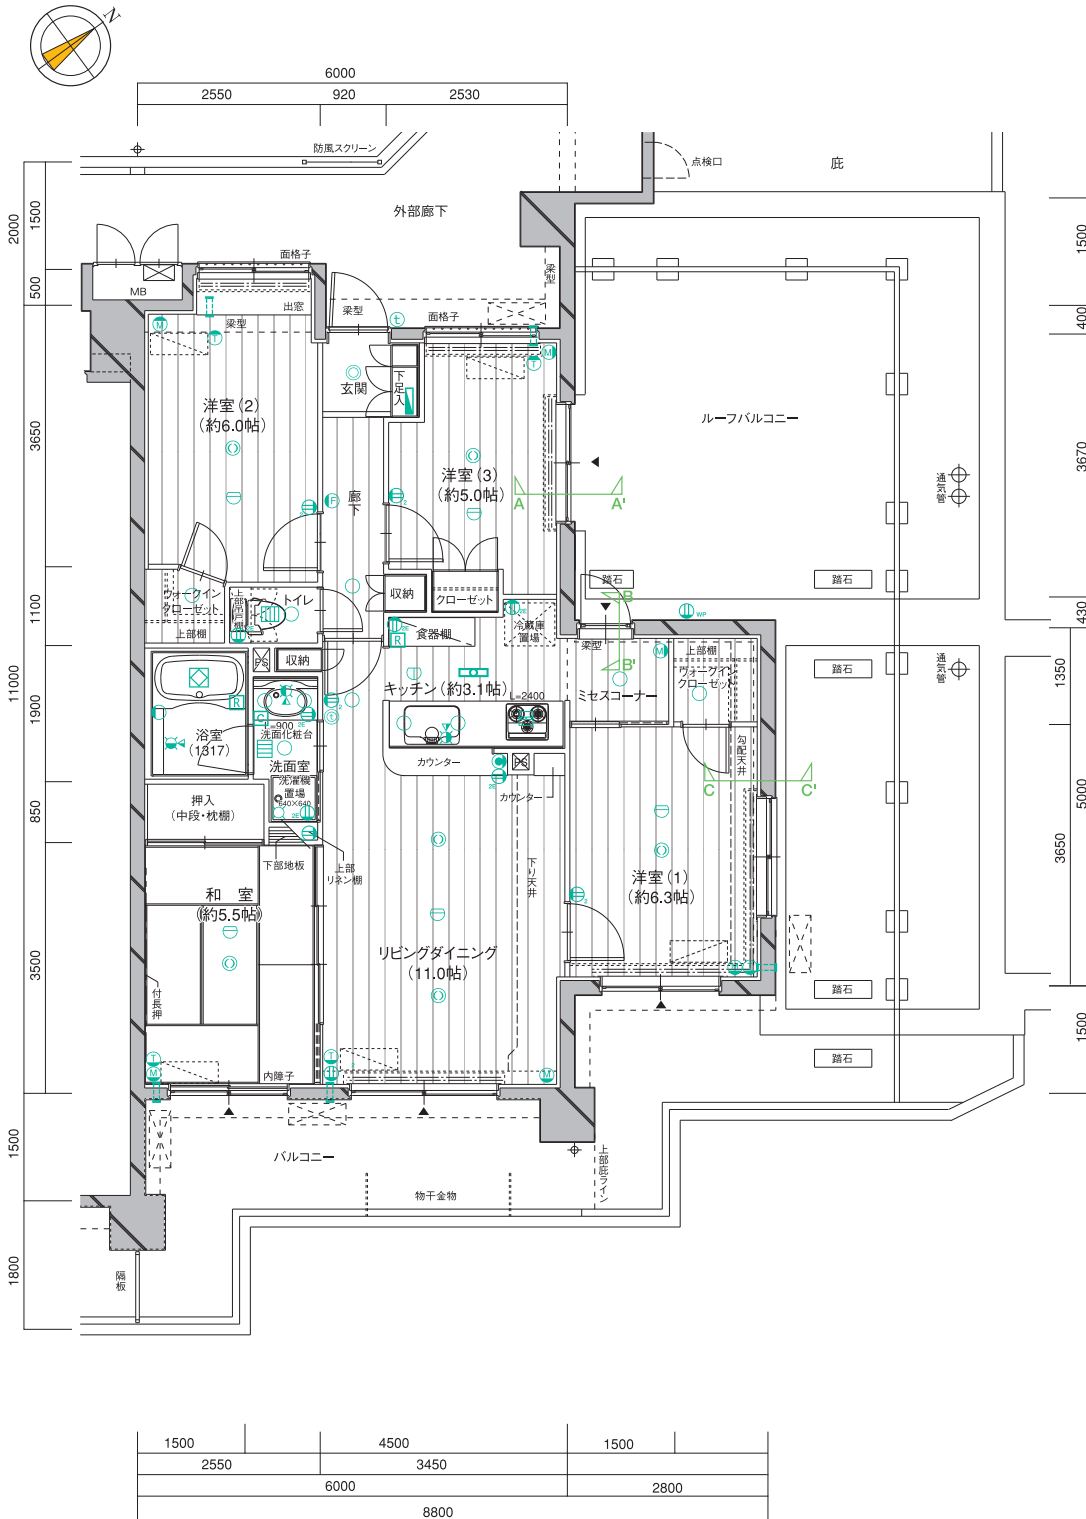

A-A' 断面図 S=1:100

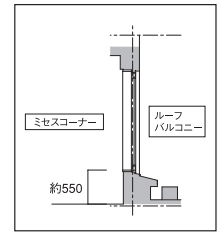

B-B' 断面図 S=1:100

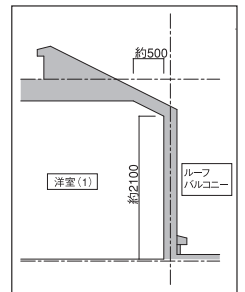

C-C' 断面図 S=1:100

凡例

- M マルチメディアコンセント
 D コンセント (2口)
 A アース付コンセント (2口)
 F 防水コンセント
 E 足元保安灯
 TV テレビ用アウトレット
 T 電話用アウトレット
 A エアコン用コンセント
- S 引掛シーリング
 L 蛍光灯
 I インターホン (親機)
 i インターホン (子機)
 W 水栓
 S シャワー付混合水栓
 P ブラケット
 D ダウンライト (一部シーリングライト)
 S 人感センサー連動照明
 R 給湯用リモコン (一部シーリングライト)
- C 浴室換気リモコン
 E 分電盤
 F レンジフード
 D 浴室換気乾燥機
 V 換気扇 (換気口)
 S エアコン用スリーブ
 PS パイプスペース
 MB メーターボックス
 ▲ 出入り可能窓 (1Fのみ防犯センサー付き)
- A エアコン想定位置
 E 室外機想定位置
 S 給湯器
 F 火災報知器 (差動式)
 T 火災報知器 (定温式)